



Grafika	Oznaczenie
	Elementy oraz przegrody przeznaczone do rozbiórki
	Elementy oraz przegrody istniejące, bez zmian
	Elementy oraz przegrody projektowane
	Otworki do zamurowania
	Przegrody i elementy o wskazanej klasie odporności pożarowej
	Nowoprojektowane ściany
	Gaśnica
	Hydrant

Wszystkie drzwi, które nie otwierają się na 180° należy wyposażać w samozamykacz.

Legenda
Skala 1:100

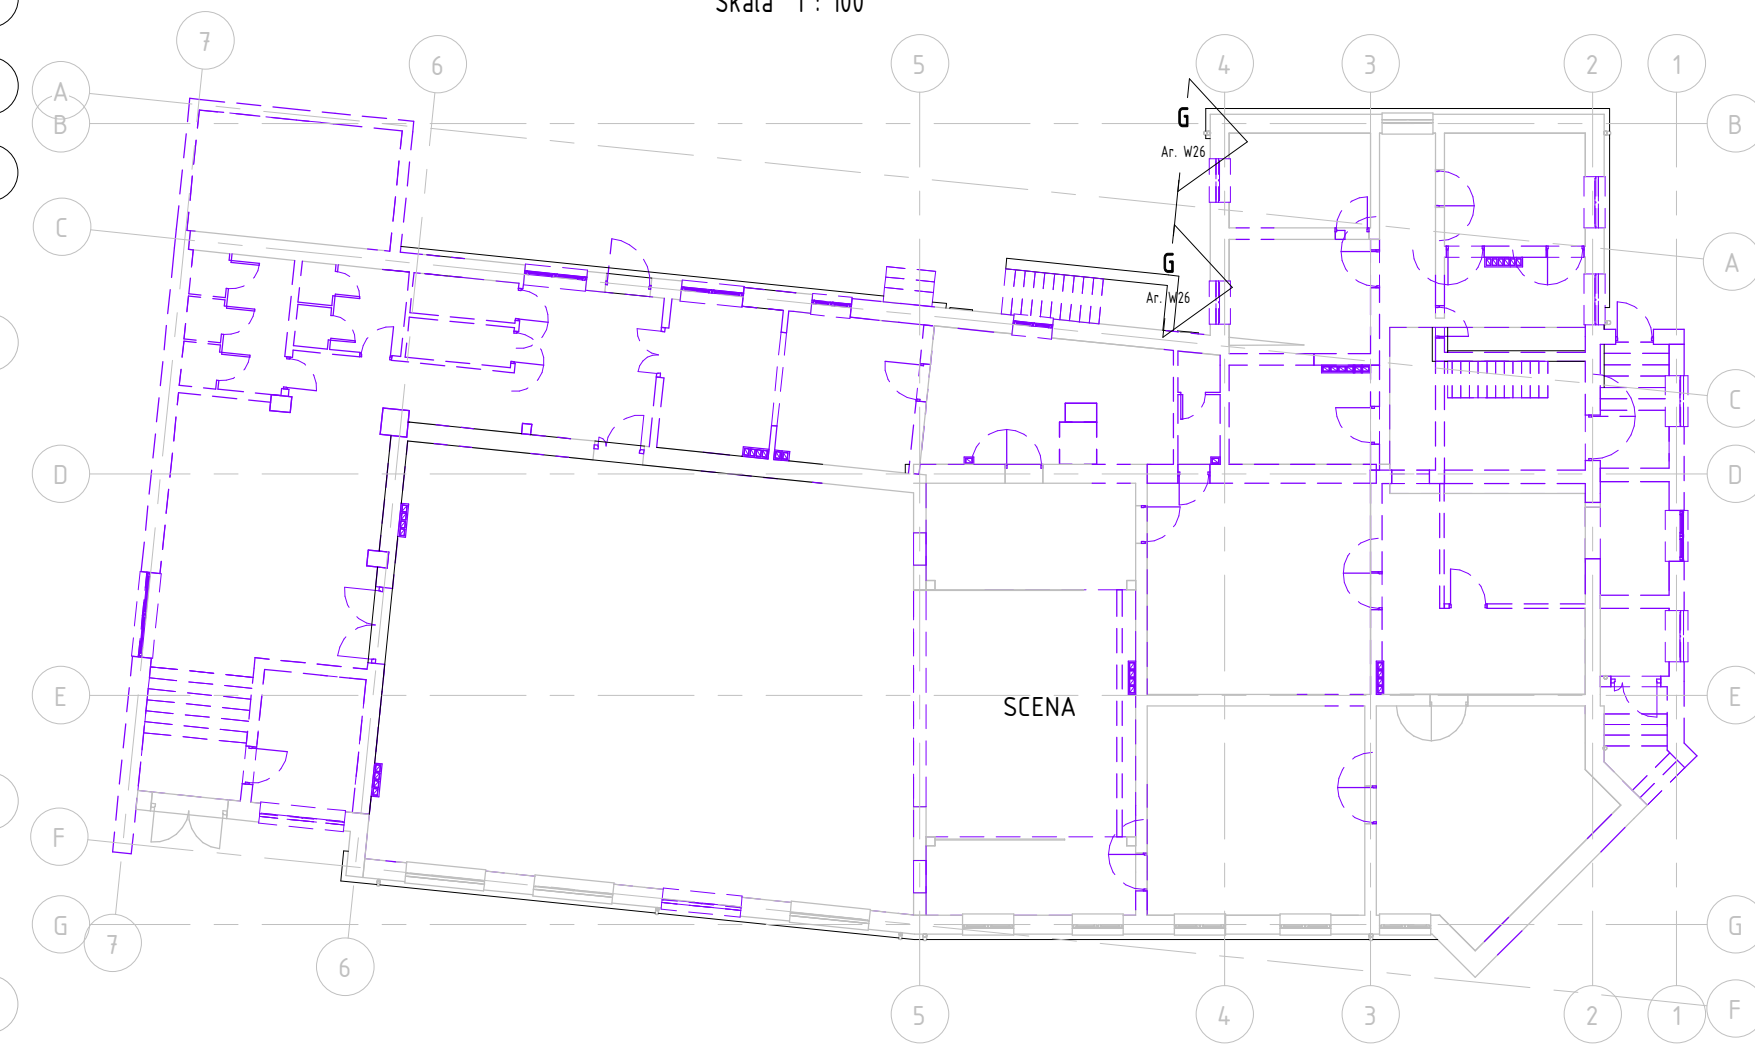

Rzut parteru. Rozbiórki
Skala 1:200

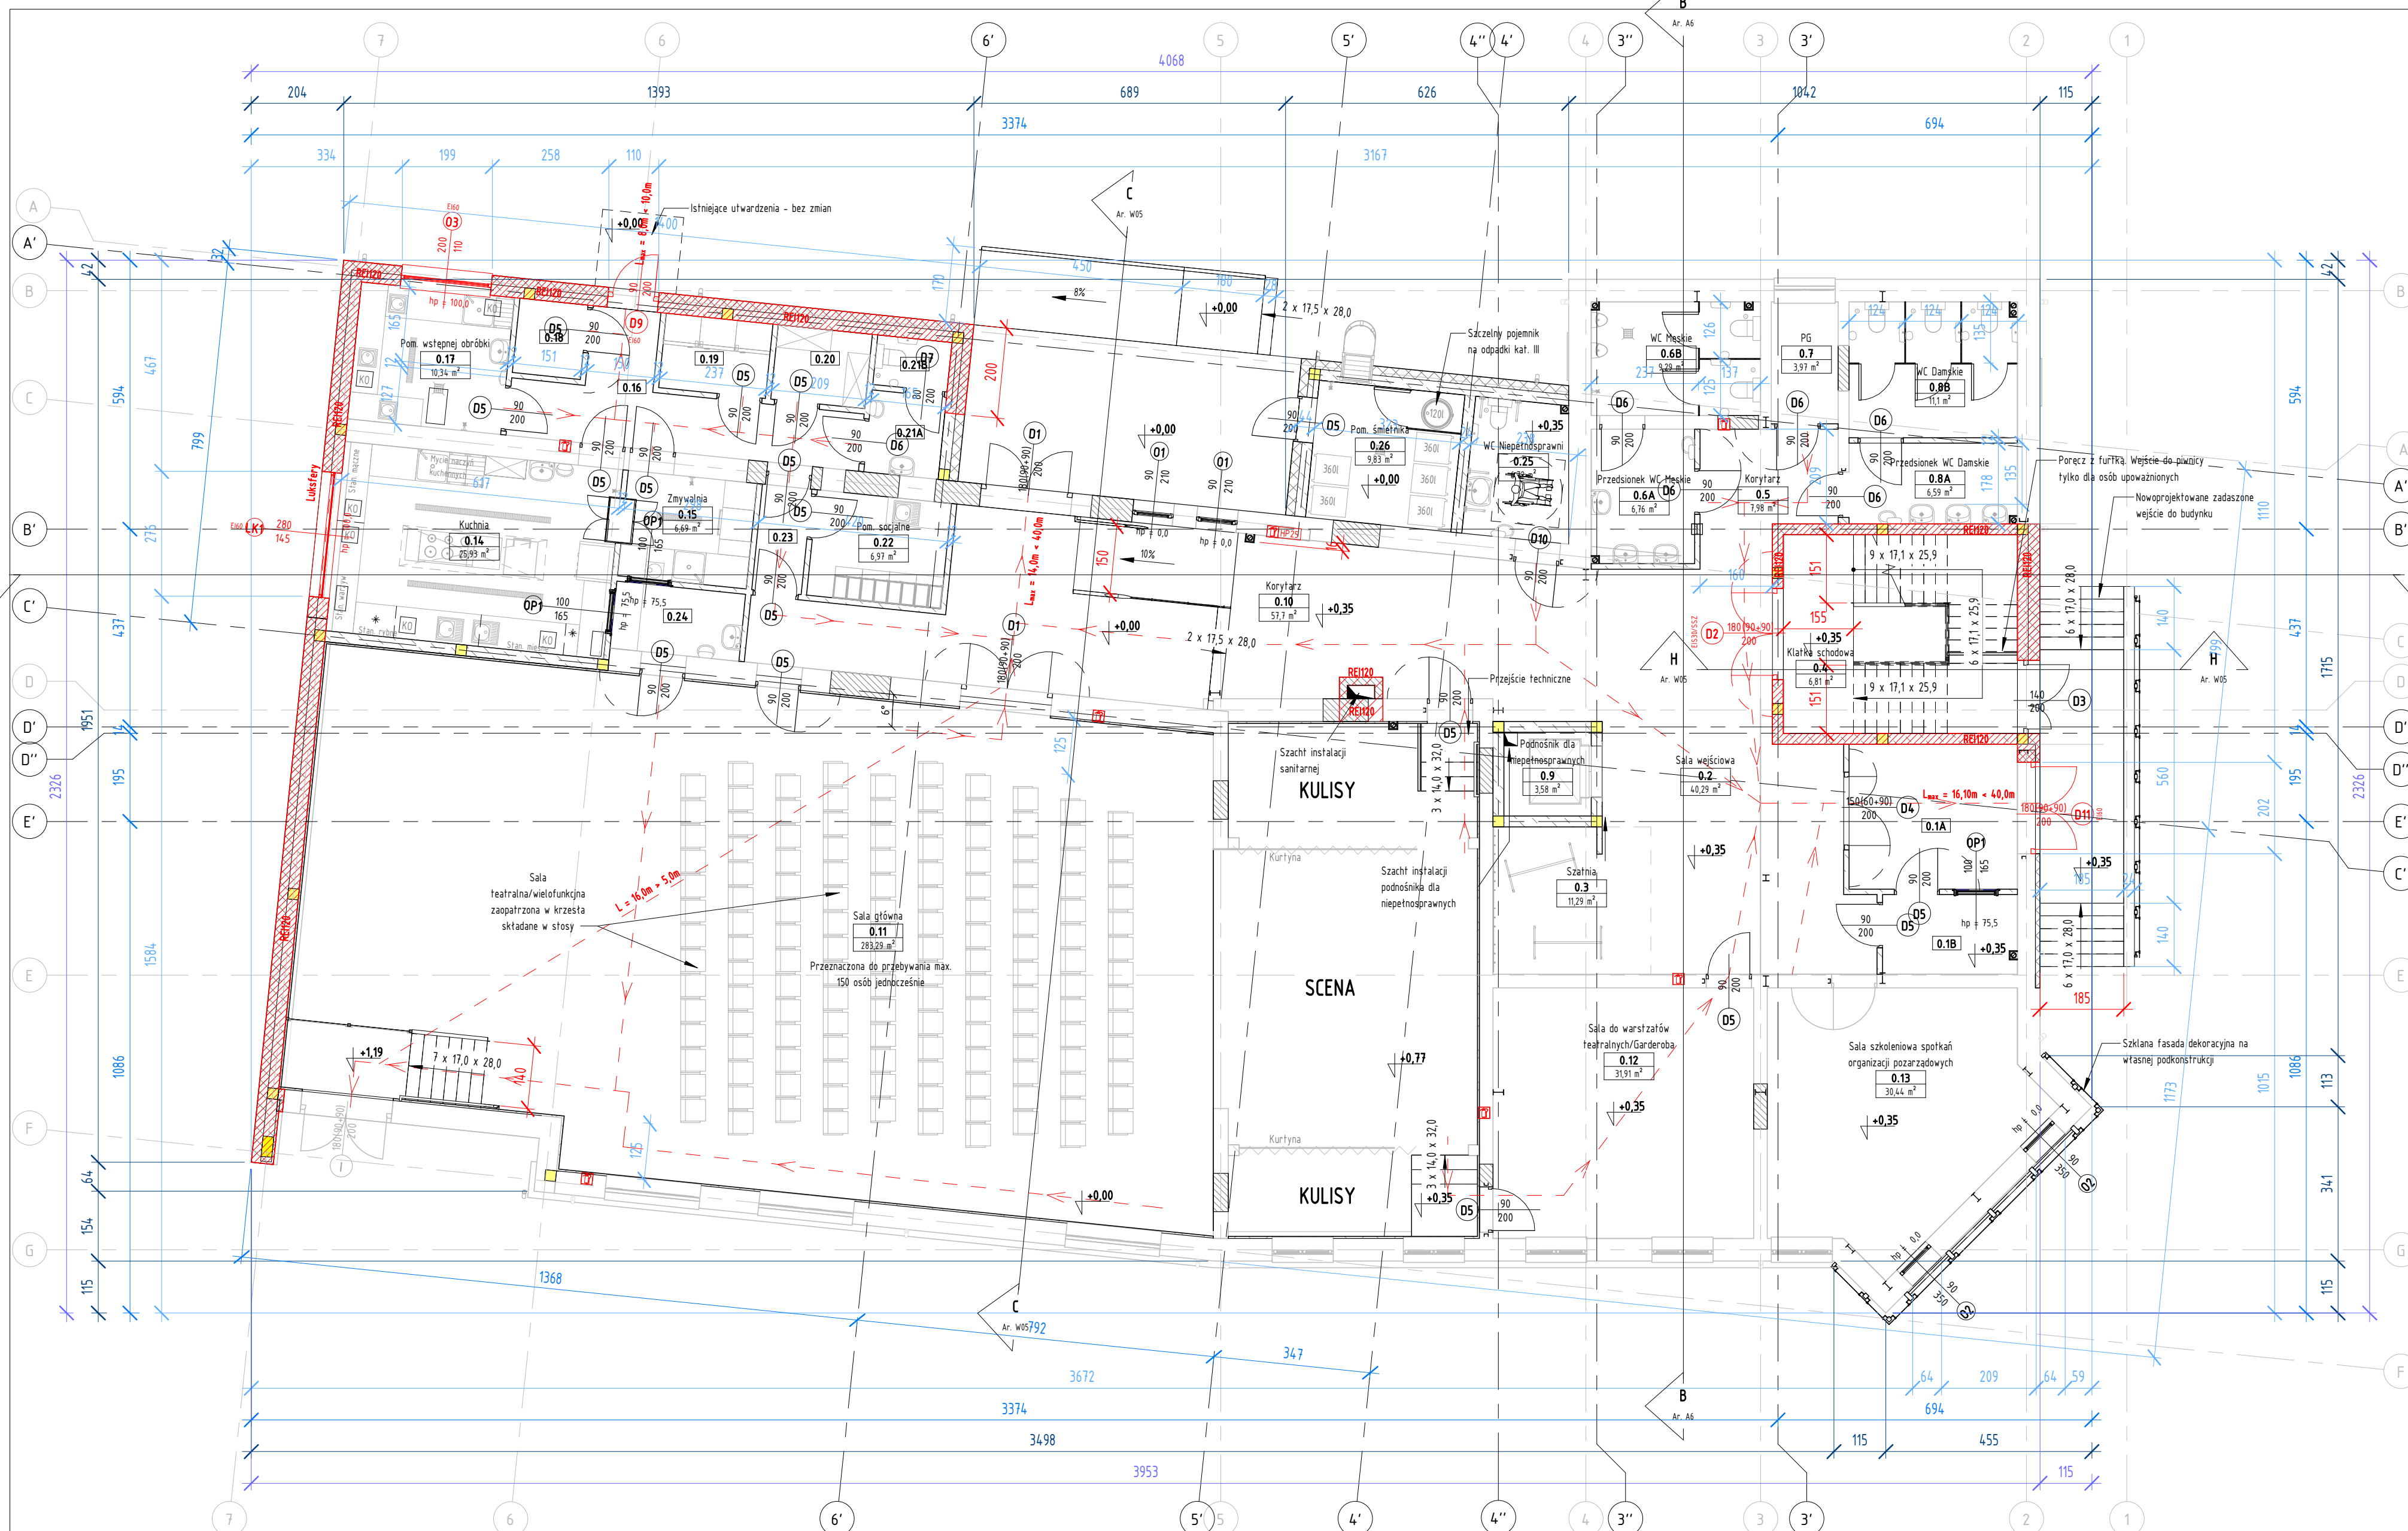

Rzut parteru
Skala 1:100

El. Zestawienie pomieszczeń. Parter		
Numer	Nazwa	Powierzchnia [m ²]
0.1A	Wiatrotrap	13,18 m ²
0.1B	Kasa biletowa	5,87 m ²
0.2	Sala wejściowa	40,29 m ²
0.3	Szalnia	11,29 m ²
0.4	Klatka schodowa	6,81 m ²
0.5	Korytarz	7,98 m ²
0.6A	Przedśionek WC Męskie	6,76 m ²

El. Zestawienie pomieszczeń. Parter		
Numer	Nazwa	Powierzchnia [m ²]
0.6B	WC Męskie	9,29 m ²
0.7	PG	3,97 m ²
0.8A	Przedśionek WC Damskie	6,59 m ²
0.8B	WC Damskie	11,10 m ²
0.9	Podnośnik dla niepełnosprawnych	3,58 m ²
0.10	Korytarz	57,70 m ²

El. Zestawienie pomieszczeń. Parter		
Numer	Nazwa	Powierzchnia [m ²]
0.11	Sala główna	283,29 m ²
0.12	Sala do warsztatów teatralnych/Garderoba	31,91 m ²
0.13	Sala szkoleniowa spotkań organizacji pozarządowych	30,44 m ²
0.14	Kuchnia	25,93 m ²

El. Zestawienie pomieszczeń. Parter		
Numer	Nazwa	Powierzchnia [m ²]
0.15	Zmywalnia	6,69 m ²
0.16	Korytarz	12,60 m ²
0.17	Pom. wstępnej obróbki	10,34 m ²
0.18	Magazyn warzyw i ziemniaków	2,49 m ²
0.19	Pom. chłodziarek	3,91 m ²
0.20	Magazyn suchych produktów	3,45 m ²

El. Zestawienie pomieszczeń. Parter		
Numer	Nazwa	Powierzchnia [m ²]
0.21A	Przedśionek WC Pracowników	3,00 m ²
0.21B	WC Pracowników	1,82 m ²
0.22	Pom. socjalne	6,97 m ²
0.23	Przeście dla kelnerów	2,57 m ²
0.24	Rozdzielnia kelnerska	4,25 m ²

El. Zestawienie pomieszczeń. Parter		
Numer	Nazwa	Powierzchnia [m ²]
0.25	WC Niepełnosprawni	6,72 m ²
0.26	Pom. Śmietnika	9,83 m ²
		630,63 m ²

BIURO PROJEKTOWE I NADZÓR BUDOWLANY Rychnowy 1b, 77-300 Człuchów tel. kom: 663 922 034; fax: 597268037 e-mail: biuro@marcinbartos.pl; marcinbartos@wp.pl; www.marcinbartos.pl		Data: 26.05.2020r.
ARCHITEKTURA, KONSTRUKCJA Skala: Jak zaznaczono	Rys. nr: A2	
Temat: Rzut parteru		
Nazwa inwestycji: Przebudowa i rozbudowa budynku Ośrodka Kultury w Czersku z częściową rozbiórka (kat. IX)		
Adres: działka o nr 1384/1, 1384/5, ul. Szkolna 11, m. Czersk, obręb m. Czersk 0001, jedn. ewid. Czersk 220204_4-M, powiat chojnicki, woj. pomorskie		
Projektant: Architektura	mgr inż. arch. Tomasz Wolanin Upr. 64/07/DOIA Do proj. w spec. architektonicznej	
Projektant spr.: Architektura	mgr inż. arch. Kamila Steinke-Libera Upr. 231/PDOOK/iw/2017 Do proj. w spec. architektonicznej	
Projektant: Konstrukcja	mgr inż. Marcin Bartoś Upr.: PDM/0112/PDOOK/13 do proj. bez ograniczeń w spec. konstrukcyjnej	
Projektant spr.: Konstrukcja	mgr inż. Maciej Burglin Upr.: PDM/0131/PDOOK/09 do proj. bez ograniczeń w spec. konstrukcyjnej	

UWAGA! Wszystkie branże należy rozpatrywać równocześnie z pozostałymi. Wentylacja mechaniczna zgodnie z branżą sanitarną.