



ZMIANA MIEJSCOWEGO PLAN ZAGOSPODAROWANIA PRZESTRZENNEGO CZĘŚCI GMINY CZERSK WE WSI ŁĄG

RYSUNEK PLANU

SKALA 1:1000

Załącznik Nr 1 do Uchwały Nr
Rady Miejskiej w Czersku z dnia

LEGENDA:

GRANICE OBSZARU OBJĘTEGO OPRACOWANIEM ZMIANY PLANU

LINIE ROZGRANICZAJĄCE TERENY O RÓŻNYM PRZEZNACZENIU LUB RÓŻNYCH ZASADACH ZAGOSPODAROWANIA

NIEPRZEKRACZALNE LINIE ZABUDOWY

SYMBOL LITEROWY IDENTYFIKUJĄCY TEREN WYDZIELONY LINIAMI ROZGRANICZAJĄCYMI,
GDZIE LITERY OZNACZAJĄ PRZEZNACZENIE TERENU


MN,U - TEREN ZABUDOWY MIESZKANIOWEJ JEDNORODZINNEJ ORAZ USŁUG

PAS 20 m OD GRANICY OBSZARU KOLEJOWEGO, W KTÓRYM WYKONANIE ROBÓT
BUDOWLANYCH WYMAGA KAŻDORAZOWEGO UZGODNIENIA Z ZARZĄDCĄ
INFRASTRUKTURY KOLEJOWEJ


ISTNIEJĄCA LINIA ENERGETYCZNA NAPOWIETRZNA SN 15kV WRAZ Z PASEM OGRANICZEŃ SZEROKOŚCI 14m
(PO 7m OD OSI LINII W OBIE STRONY)

CAŁY OBSZAR OPRACOWANIA ZNAJDUJE SIĘ W GRANICACH OBSZARU NATURA 2000
PLB 220009 BORY TUCHOLSKIE

ZIELEŃ IZOLACYJNO-KRAJOBRAZOWA

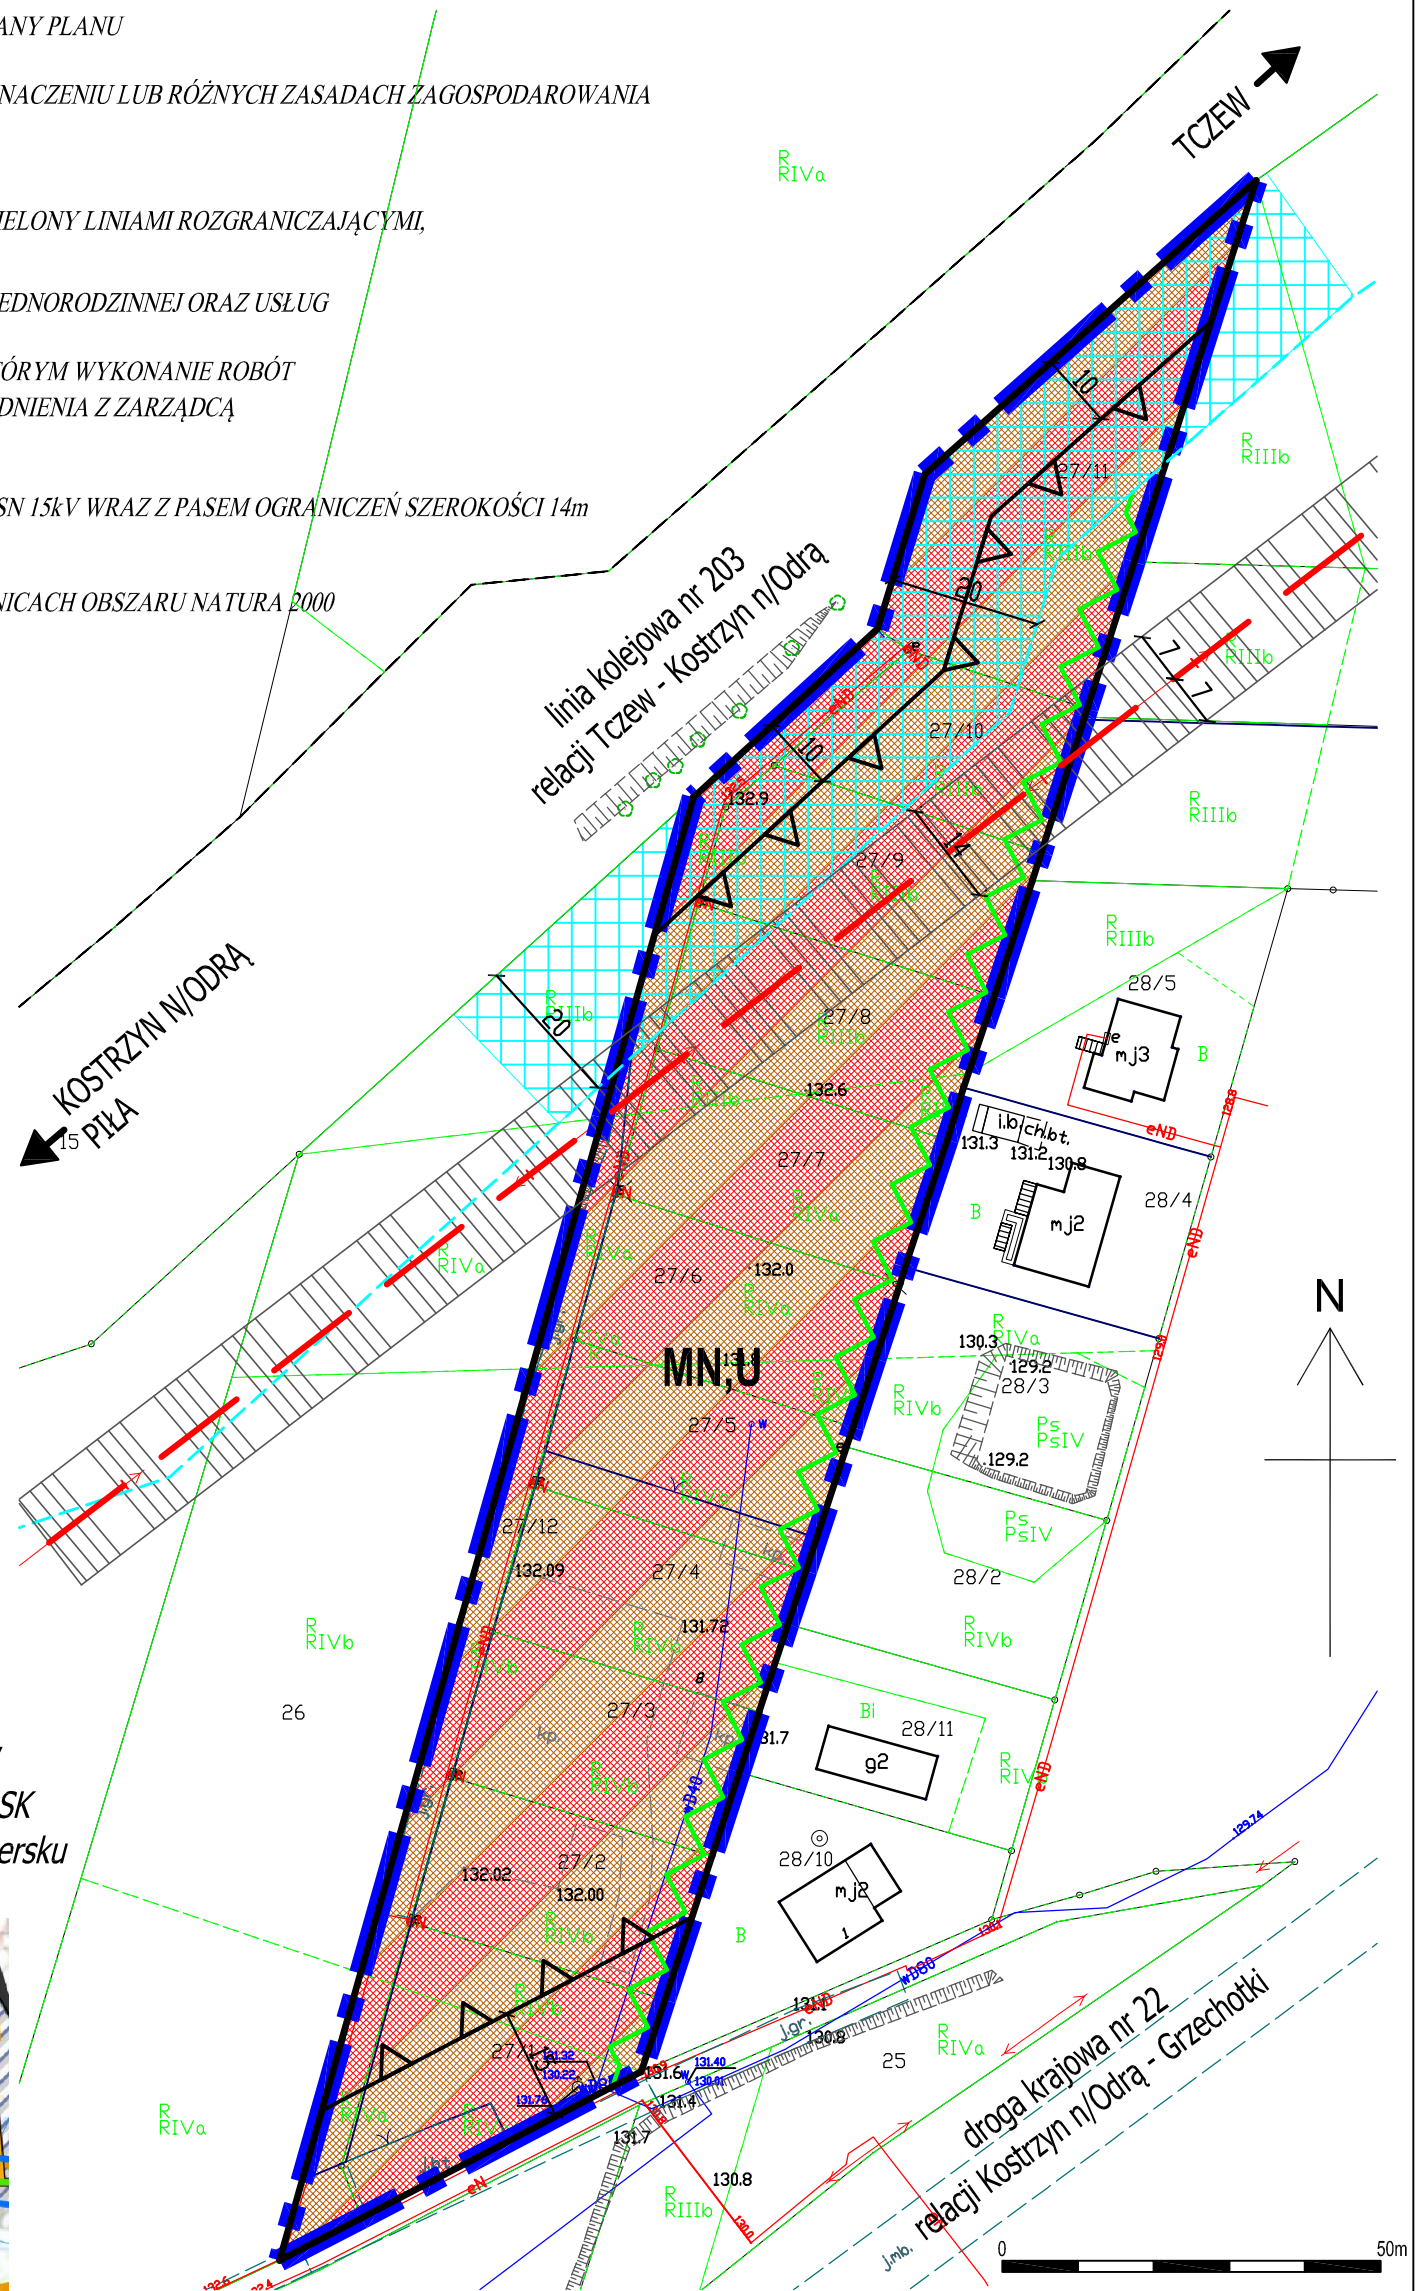

WYRYS ZE STUDIUM UWARUNKOWAŃ I KIERUNKÓW
ZAGOSPODAROWANIA PRZESTRZENNEGO GMINY CZERSK
(uchwalone Uchwałą Nr XXXVI/301/14 Rady Miejskiej w Czersku
z dnia 2014.02.28 - zał. nr 3.1, Kierunki...)

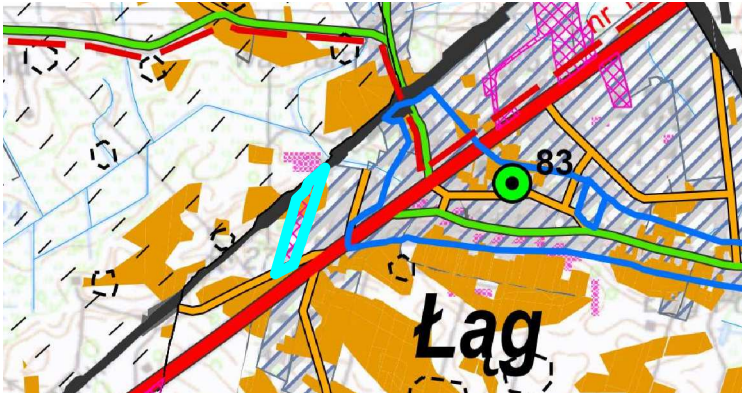

orientacyjna granica terenu opracowania zmiany MPZP

- Łąg - nazwy obrębów geodezyjnych
- tereny objęte obowiązującymi m.p.z.p.
- obszary rozwoju urbanistycznego - zamiar sporządzenia miejscowych planów zagospodarowania przestrzennego
- tereny zamknięte - linie kolejowe
- droga krajowa (DK 22)
- ważniejsze drogi gminne i zakładowe
- grunty rolne III klasy

DOM BIURO URBANISTYCZNE KIELB-STANCUK, JASZCZUK-SKOLIMOWSKA SP. J.
UL. CHONICKA 61, 83-200 STAROGARD GDAŃSKI
tel. 58 56 220 57, e-mail: pprdom@pprdom.pl

ZMIANA MIEJSCOWEGO PLAN ZAGOSPODAROWANIA PRZESTRZENNEGO
CZĘŚCI GMINY CZERSK WE WSI ŁĄG
RYSUNEK PLANU

Autor opracowania: mgr inż. arch. Maria Kielb - Starczuk
(uprawnienia do projektowania w planowaniu przestrzennym nr 1334/93)

Opracowanie: mgr Karina Markowska

data opracowania: STYCZEŃ - LUTY 2020 r.