




ISTNIEJĄCA ELEWACJA POŁUDNIOWA



ETAP 1

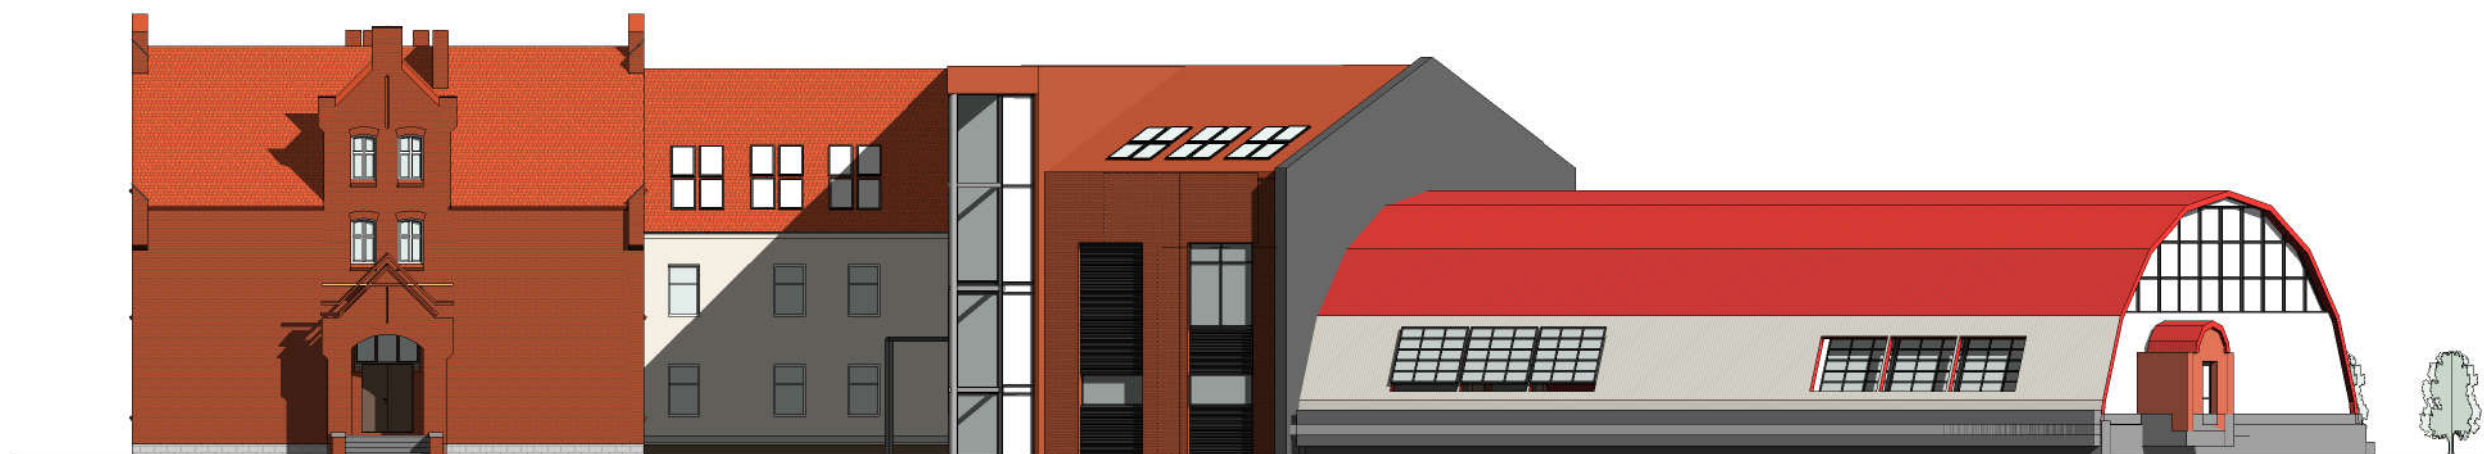

ETAP 2

<b>planer</b> Autorska Pracownia Architektury Wiesław Redzimski ul. Mickiewicza 9, 80-425 Gdańsk, tel/fax. 058 520 45 71, tel. kom. 0 602 128 054 planer@planer.com.pl			
Nazwa obiektu budowlanego <b>PRZEBUDOWA Z ROZBUDOWĄ I          NADBUDOWĄ BUDYNKU          ZESPOŁU SZKÓŁ W RYTLU</b>		Przedmiot opracowania <b>ARCHITEKTURA</b>	
Adres obiektu budowlanego <b>RYTEL UL. KS. ANTONIEGO          KOWALKOWSKIEGO</b>		Etap opracowania <b>KONCEPCJA</b>	
Inwestor <b>GMINA CZERSK</b>		Przedmiot rysunku <b>ELEWACJE          POLUDNIOWE</b>	
Numer projektu <b>7/2019</b>	Data opracowania <b>2019 07 29</b>	Skala rysunku <b>1 : 250</b>	Numer rysunku <b>A-06</b>
Projektant architektury <b>mgr inż. arch. WIESŁAW REDZIMSKI</b> upr.bud. KI-II-7342-103/98 spec. architektura			
Asystent projektanta architektury <b>Inż. arch. BARTOSZ TYMIŃSKI</b>			