





ISTNIEJĄCA ELEWACJA WSCHODNIA



ETAP 1

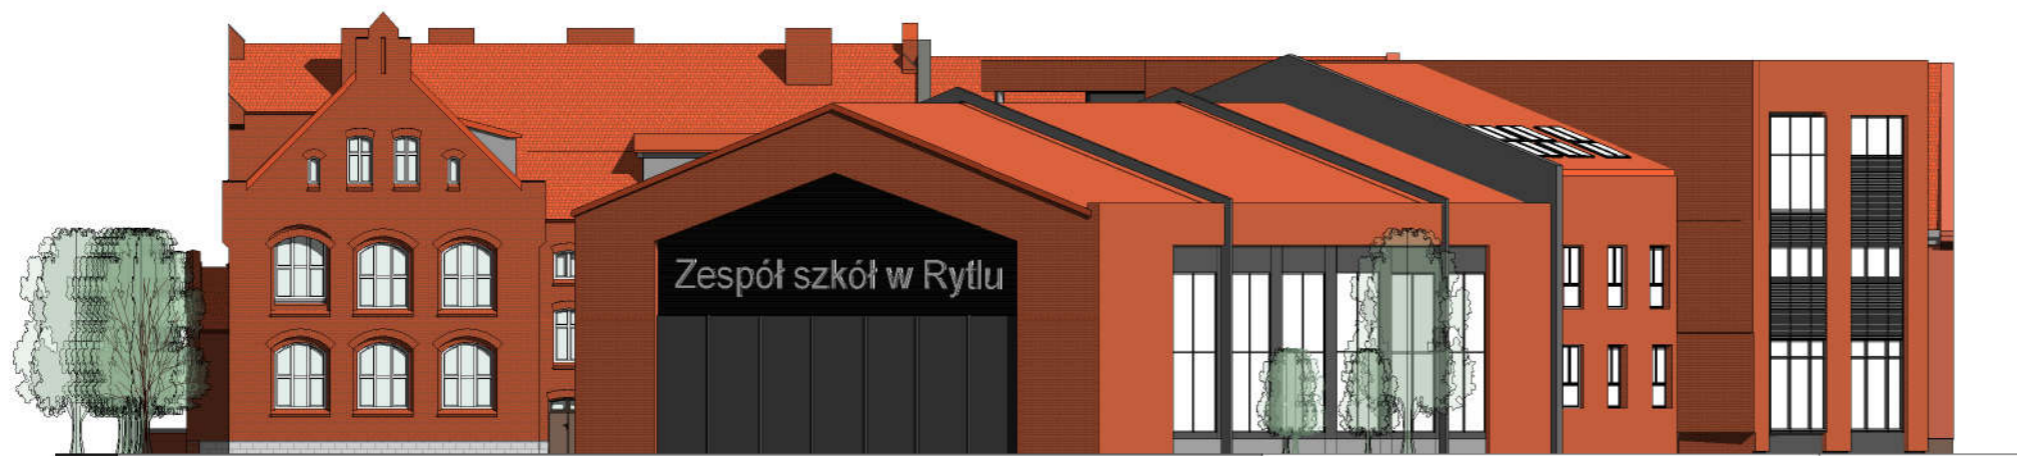

ETAP 2

 Autorska Pracownia Architektury Wiesław Redzimski ul. Mickiewicza 9, 80-425 Gdańsk, tel/fax. 058 520 45 71, tel. kom. 0 602 128 054 planer@planer.com.pl		Przedmiot opracowania	
Nazwa obiektu budowlanego PRZEBUDOWA Z ROZBUDOWĄ I NADBUDOWĄ BUDYNKU ZESPOŁU SZKÓŁ W RYTLU		ARCHITEKTURA	
Adres obiektu budowlanego RYTEL UL. KS. ANTONIEGO KOWALKOWSKIEGO		Etap opracowania	
Inwestor GMINA CZERSK		Przedmiot rysunku	
Numer projektu 7/2019		Skala rysunku	
Data opracowania 2019 07 29		1 : 250	
Projektant architektury mgr inż. arch. WIEŚLAW REDZIMSKI upr.bud. KI-II-7342-103/98 spec. architektura		Numer rysunku A-08	
Asystent projektanta architektury Inż. arch. BARTOSZ TYMIŃSKI			
		KONCEPCJA ELEWACJE WSCHODNIE	