


PRZEKRÓJ A-A

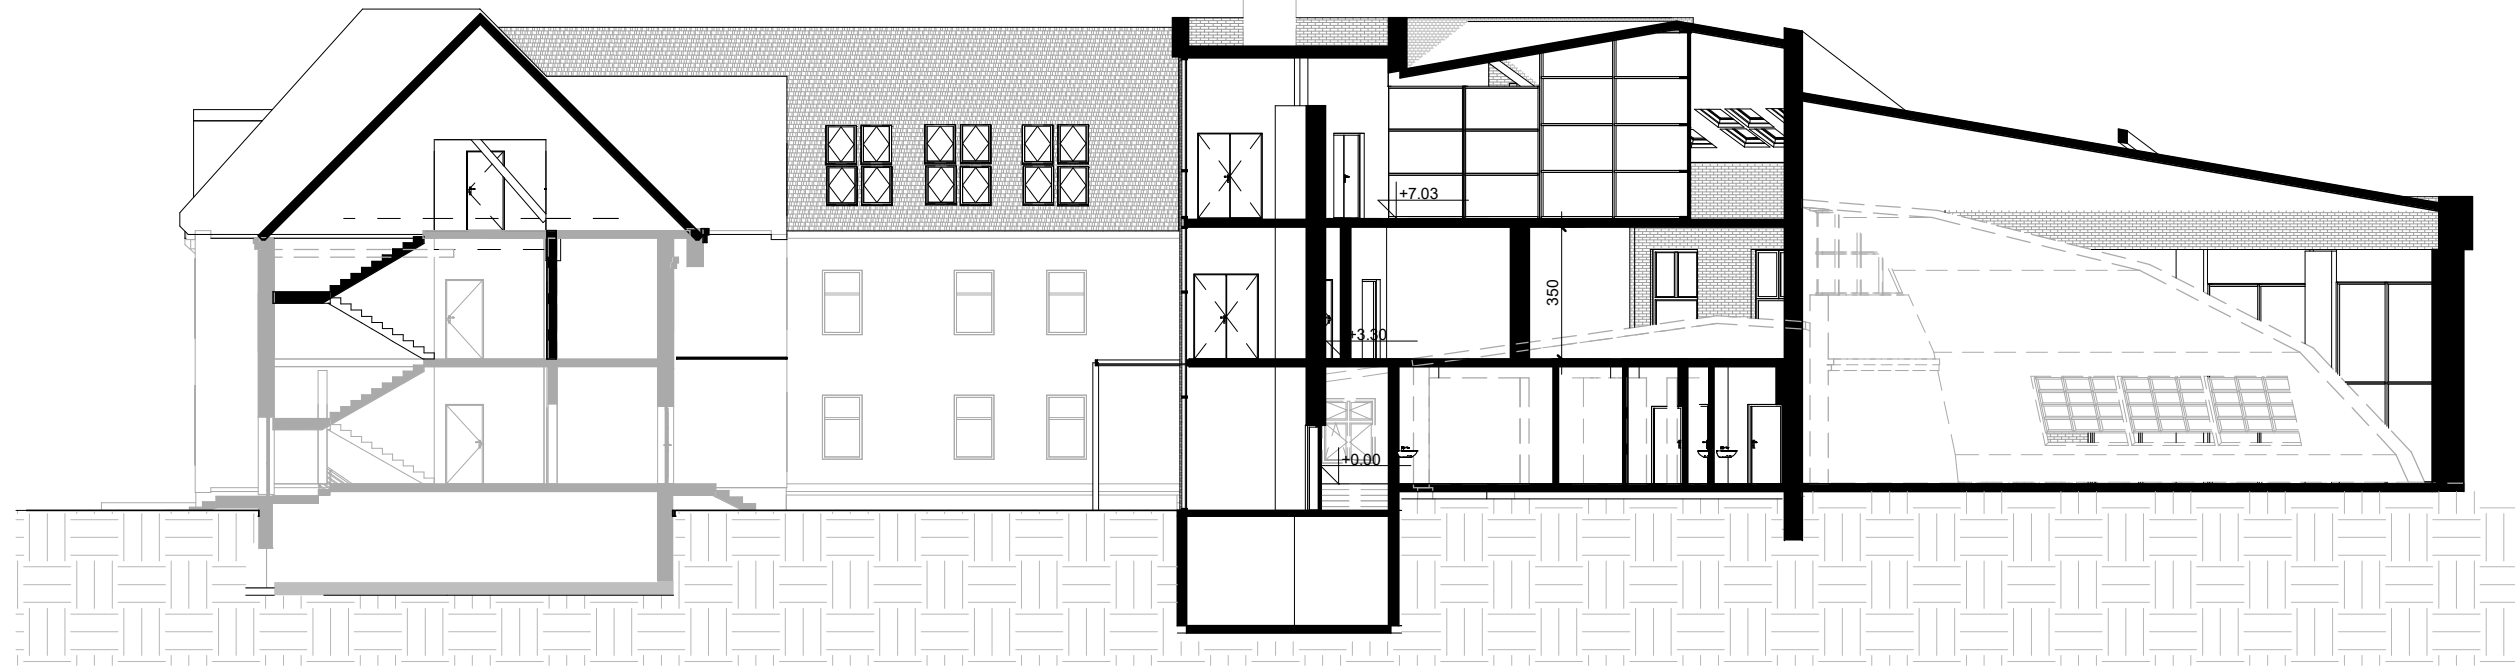

PRZEKRÓJ B-B



 Autorska Pracownia Architektury Wiesław Redzimski ul. Mickiewicza 9, 80-425 Gdańsk, tel/fax. 058 520 45 71, tel. kom. 0 602 128 054 planer@planer.com.pl			
Nazwa obiektu budowlanego PRZEBUDOWA Z ROZBUDOWĄ I NADBUDOWĄ BUDYNKU ZESPOŁU SZKÓŁ W RYTLU		Przedmiot opracowania ARCHITEKTURA	
Adres obiektu budowlanego RYTEL UL. KS. ANTONIEGO KOWALKOWSKIEGO		Etap opracowania KONCEPCJA	
Inwestor GMINA CZERSK		Przedmiot rysunku PRZEKROJE A B	
Numer projektu 7/2019	Data opracowania 2019 07 29	Skala rysunku 1 : 200	Numer rysunku A-10
Projektant architektury mgr inż. arch. WIEŚLAW REDZIMSKI upr.bud. KH-I-7342-103/98 spec. architektura			
Asystent projektanta architektury Inż. arch. BARTOSZ TYMIŃSKI			