

**PROJEKT ZAGOSPODAROWANIA
DZIAŁEK ZAGOSPODAROWANIA DZIAŁEK
ARKUSZ 3**

Mapa do celów projektowych arkusz 4(4)


Oznaczenie kancelaryjne zgłoszenia pracy geodezyjnej: 6640.3156.2017
Miejscowość: Czersk
Działka: 235/1,243/1,270/3,2175/2
Jednostka ewidencyjna: 220204_4, Czersk-M
Obręb ewidencyjny: 0001, Czersk
Skala mapy: 1:500
Arkusze mapy: 6.208.20.14.1, 6.208.20.14.2, 6.208.20.14.3, 6.208.20.14.4
Układ współrzędnych prostokątnych płaskich: 2000/18
Układ współrzędnych wysokościowy: Kronsztadt 86
Oznaczenie obszaru, który był przedmiotem aktualizacji: ---
Data opracowania mapy: 25.01.2018r.

Zastrzegam się, że opracowana mapa może nie zawierać pełnej informacji o przebiegu urządzeń podziemnych, których z powodu braku danych instytucji branżowych oraz stosowanych metod pomiaru ujawnienie nie jest możliwe. Wykonanie niniejszej mapy nie było poprzedzone ustaleniami dotyczącymi ewentualnych służebności gruntowych obciążających grunty położone w granicach projektowanej inwestycji budowlanej. Granic nie ustalano, granice przyjęto z PODGIK Chojnice. Mapę wykonano na podstawie danych pozyskanych z PZGIK Chojnice

GEOEG Grzegorz Kwieciński
Chojniczki, ul. Miła 8, 89-606 Chorzycy
e mail: geoegeg@op.pl tel. 603-335-353
NIP 5551150726 REGON 221012549

wykonawca

podpis geodety uprawnionego

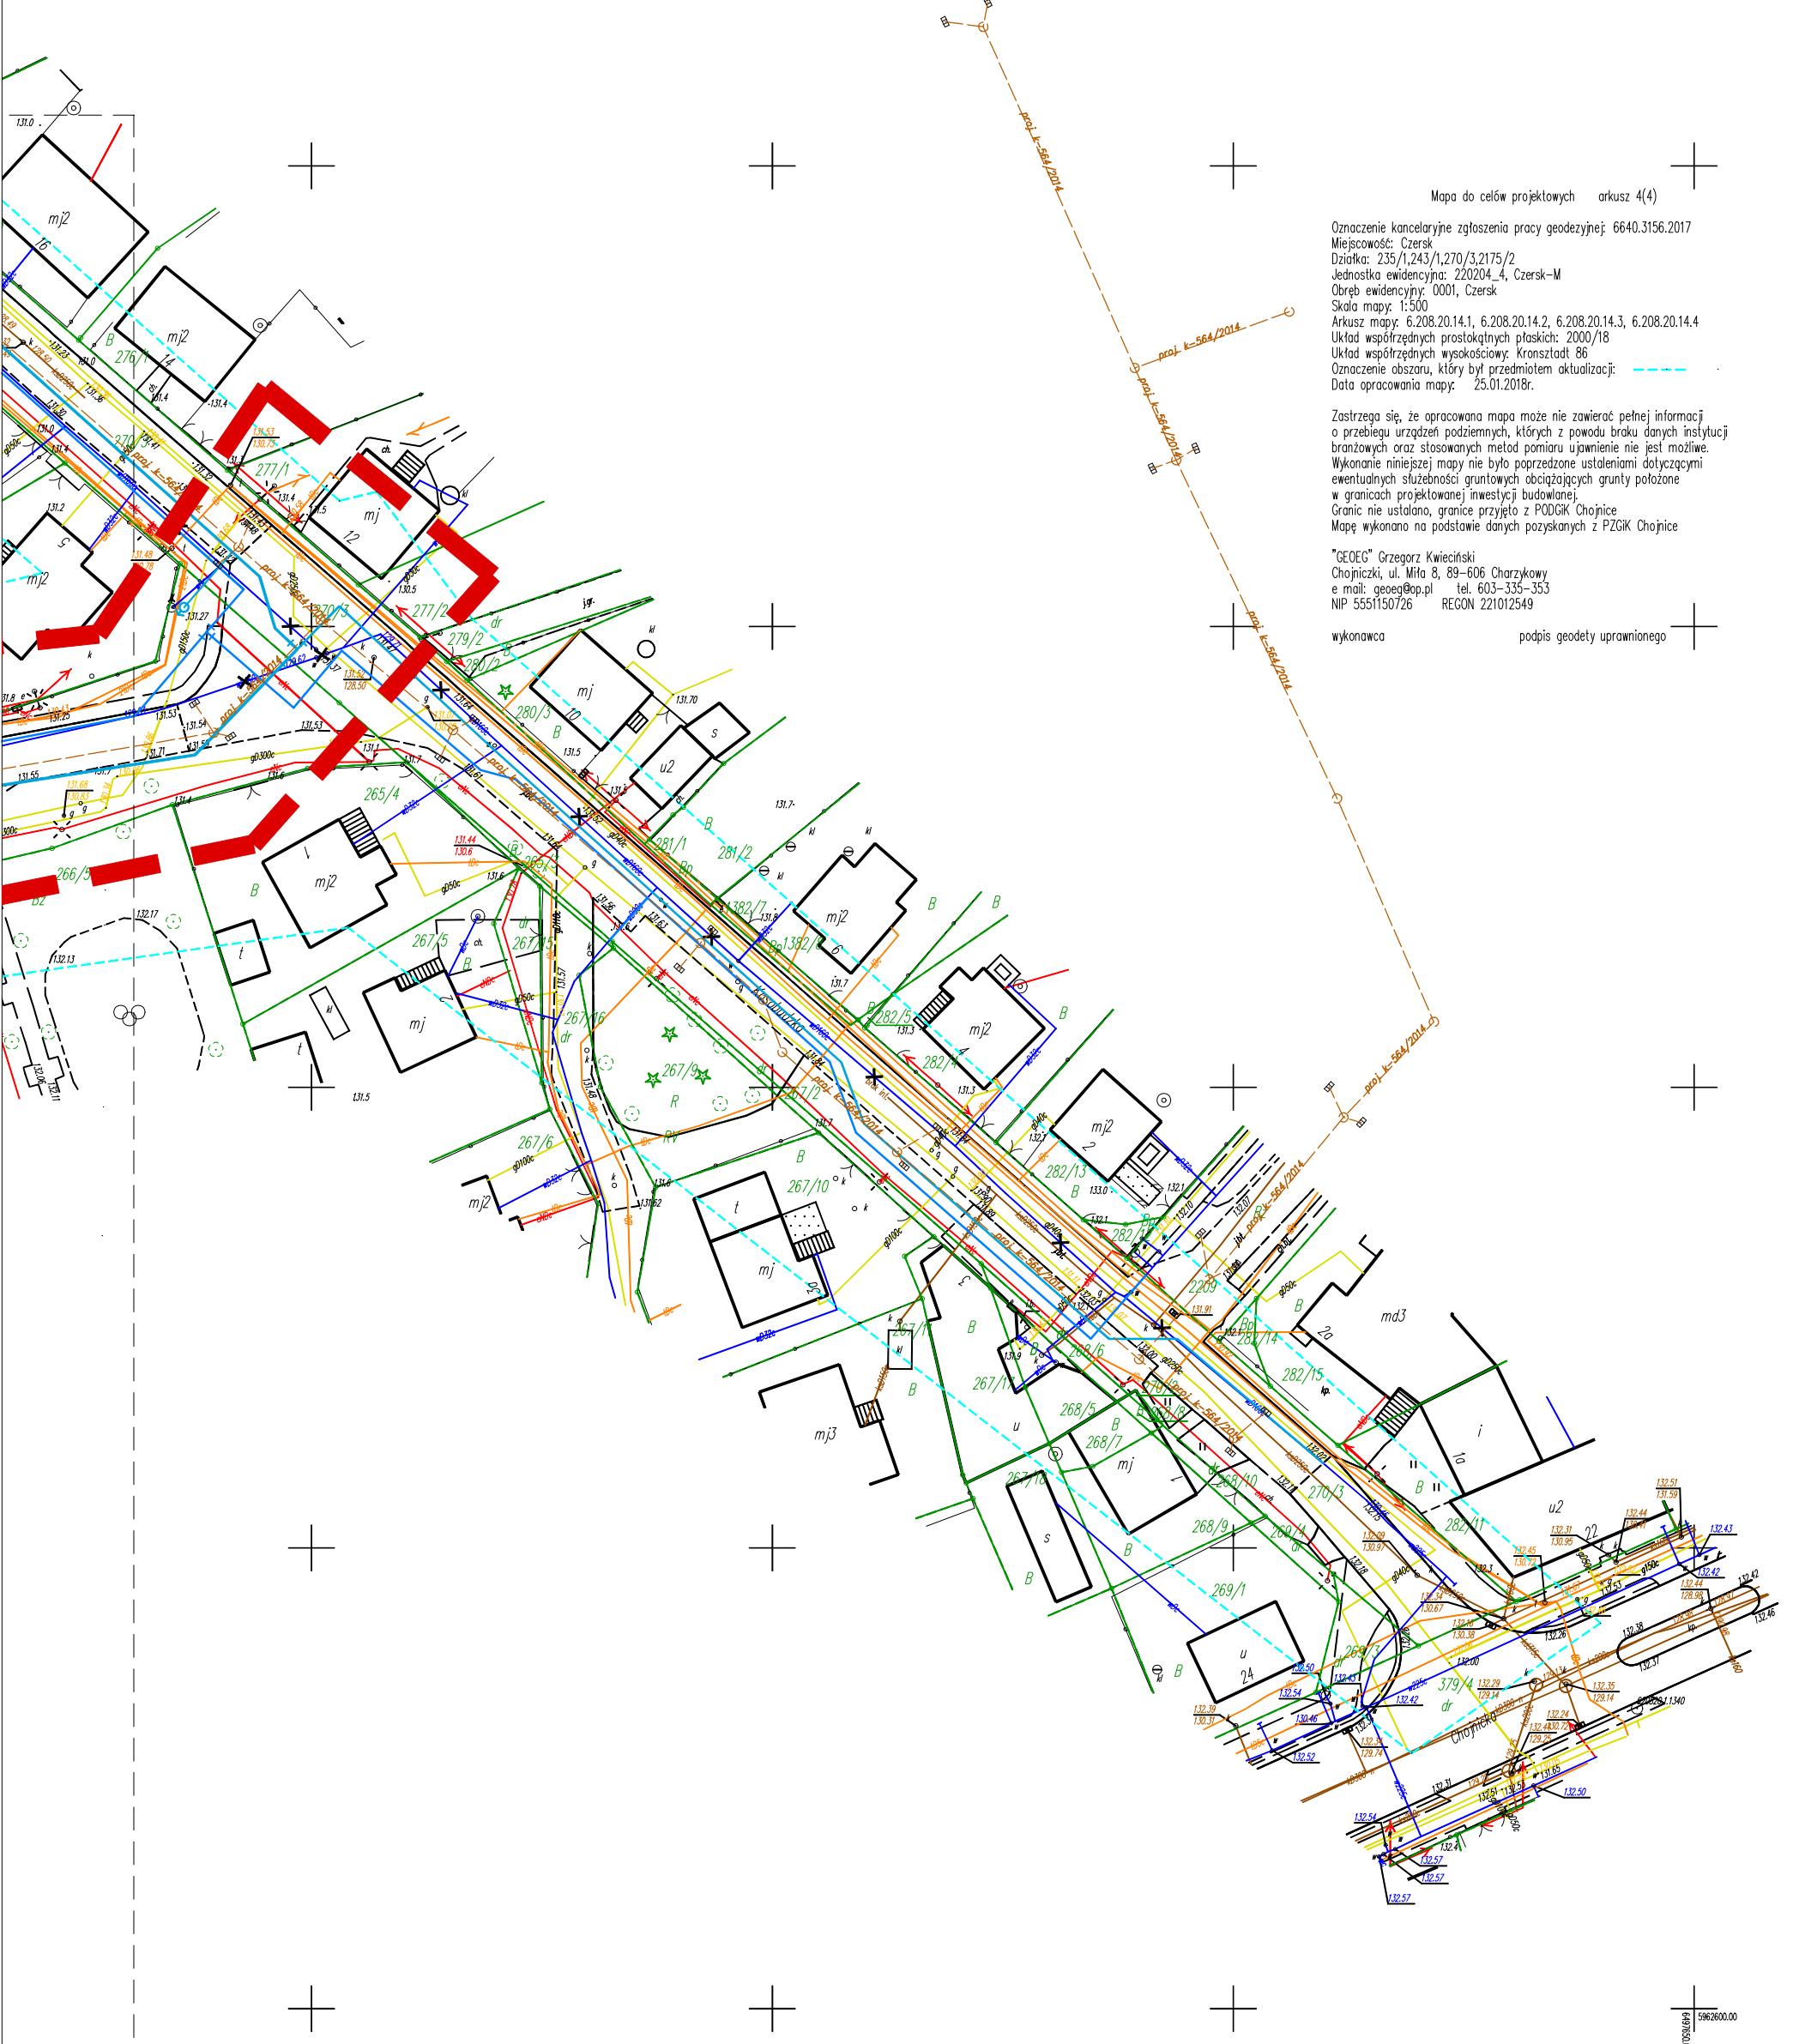

OZNACZENIA:

- - proj. sieć wodociągowa min. PE100 SDR17
- + - proj. zasuwa
- ⊕ - proj. hydrant nadziemny/podziemny DN80/DN100
- ✕✕ - istn. wodociąg do wy³czenia z eksploatacji

00000000 5962600.00