




Gmina Czersk



Obwieszczenie o wyłożeniu do publicznego wglądu miejscowych planów zagospodarowania przestrzennego

Dodane przez Brajan Kobus - czw., 07/07/2022 - 14:36

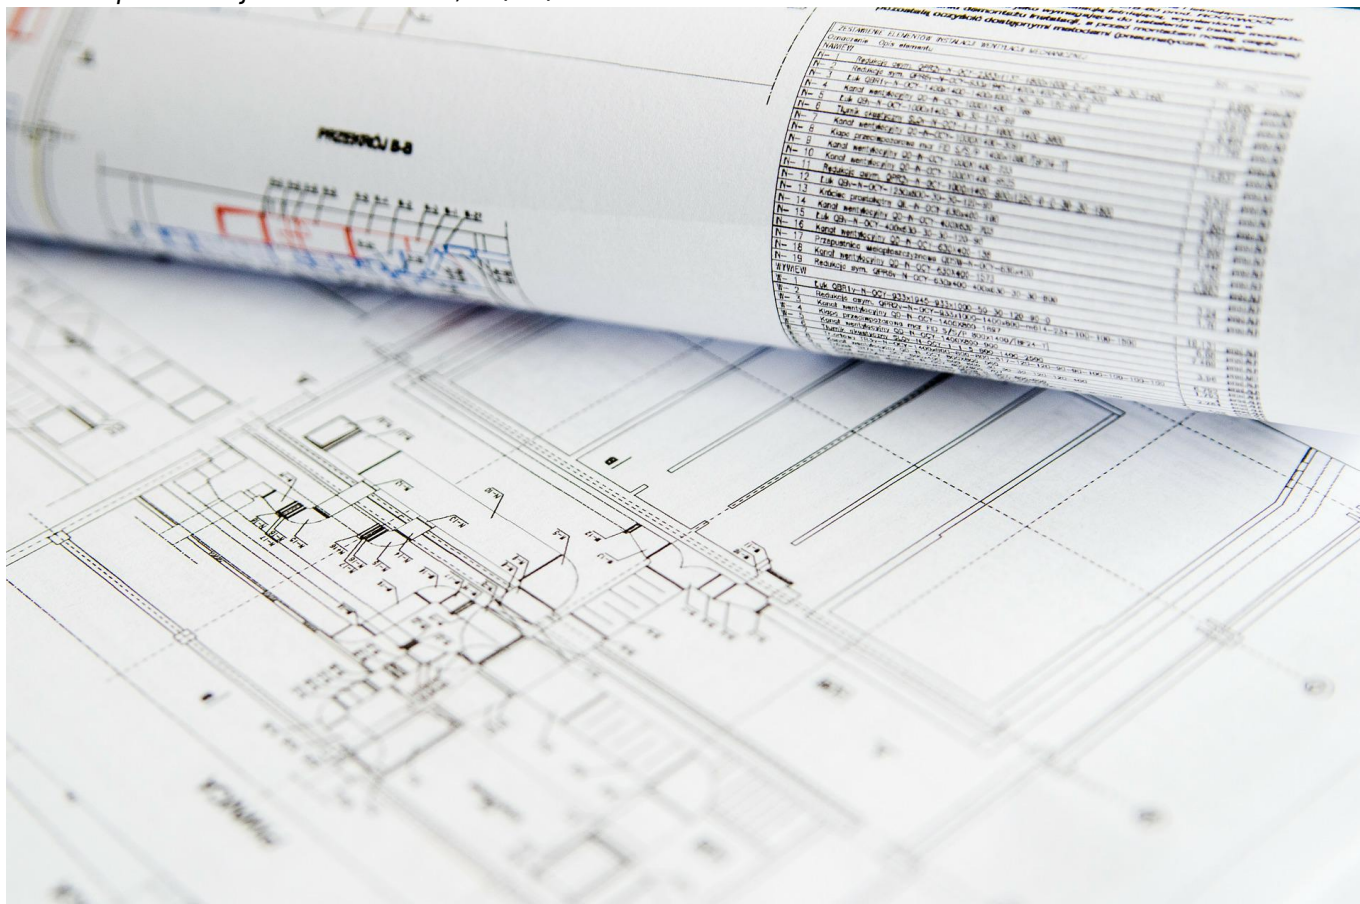

Kategoria

- Ogłoszenia

Obwieszczenia Burmistrza Czerska z dnia 7 lipca 2022 r. o wyłożeniu do publicznego wglądu projektu miejscowego planu zagospodarowania przestrzennego terenu w rejonie ulicy Pomorskiej w Czersku. Dyskusja publiczna nad przyjętymi w projekcie planu miejscowego rozwiązaniami odbędzie się w dniu 21 lipca 2022 r. w siedzibie Centrum Informacji Turystycznej w Czersku o godz. 9:00.


Uwagi do ww. dokumentu mogą być składane w formie pisemnej, ustnie do protokołu, w Urzędzie Miejskim w Czerski i na adres Urzędu Miejskiego w Czersku w terminie do 29 sierpnia 2022 r. (włącznie).

MIEJSCOWY PLAN ZAGOSPODAROWANIA PRZESTRZENNEGO TERENU W REJONIE ULICY POMORSKIEJ W CZERSKU

RYСУNEK PLANU

SKALA 1:1000


ZAŁĄCZNIK NR 1
DO UCHWAŁY NR
RADY MIEJSKIEJ W CZERSKU
Z DNIA R.

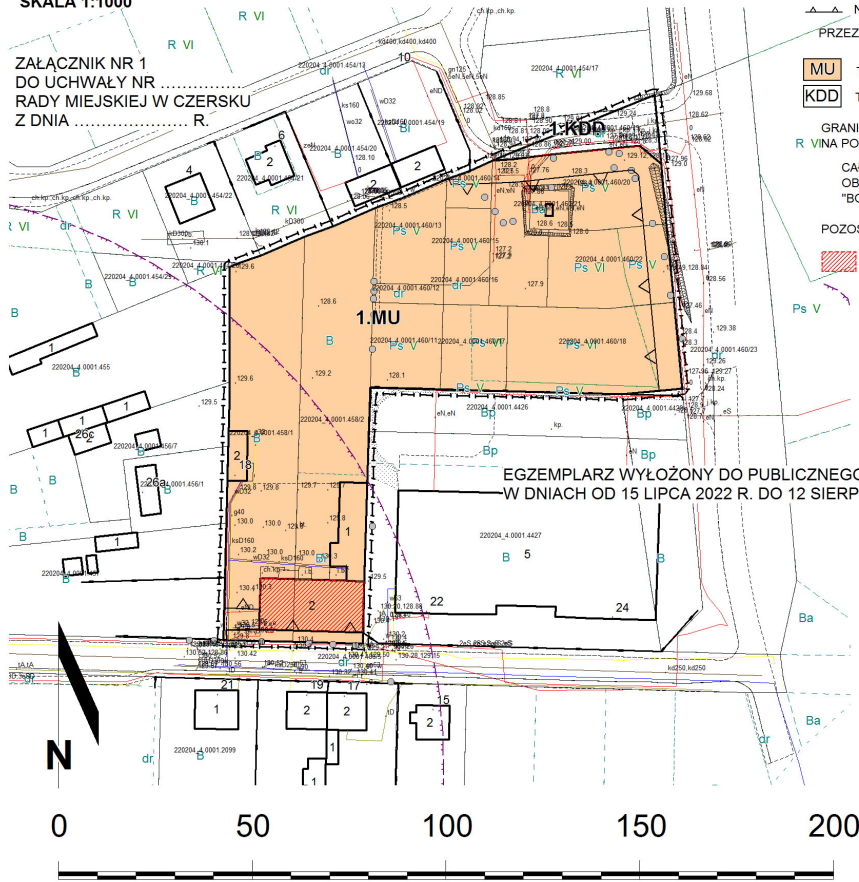

EGZEMPLARZ WYŁOŻONY DO PUBLICZNEGO WGLĄDU
W DNIACH OD 15 LIPCA 2022 R. DO 12 SIERPNIA 2022 R.

OZNACZENIA

- GRANICA OBSZARU OBJĘTEGO PLANEM
- LINIE ROZGRANICZAJĄCE TERENY O RÓŻNYM PRZEZNACZENIU LUB RÓŻNYCH ZASADACH ZAGOSPODAROWANIA
- NIEPRZEKRACZALNE LINIE ZABUDOWY PRZEZNACZENIA TERENÓW
- TERENY ZABUDOWY MIESZKANIOWEJ I USŁUGOWEJ
- TERENY DRÓG PUBLICZNYCH KLASY DOJAZDOWEJ
- GRANICE OBSZARÓW I OBIEKTY OBJĘTE OCHRONĄ WINA PODSTAWIE PRZEPISÓW ODRĘBNYCH
- CAŁY OBSZAR PLANU LEŻY W GRANICACH OBSZARU NATURA 2000 "BORY TUCHOLSKIE" PLB220009
- BUDYNKI O WARTOŚCIACH HISTORYCZNO-KULTUROWYCH
- STREFA OGRANICZEŃ 150M OD CMENTARZA

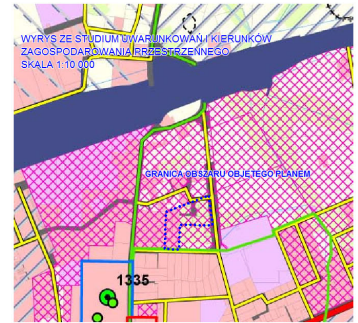

PLANOWANIE PRZESTRZENNE

- Złotowo - nazwy obrębów geodezyjnych
- granice stref funkcjonalnych
- tereny posiadające obowiązujące m.p.z.p.
- tereny rozwoju urbanistycznego - zamiar sporządzenia miejscowych planów zagospodarowania przestrzennego

AKTUALNE ZAGOSPODAROWANIE TERENÓW

- tereny produkcyjne
- tereny zabudowane
- tereny leśne
- łąki i pastwiska
- tereny rolne
- wody powierzchniowe
- drogi

Source URL:

<https://czersk.pl/aktualnosc/ogloszenia/1748-obwieszczenie-o-wylozeniu-do-publicznego-wgladu-miejscowych-planow>