




# MIEJSCOWY PLAN ZAGOSPODAROWANIA PRZESTRZENNEGO TERENU W REJONIE ULICY RACIĄŻSKIEJ W RYTLU

## RYSUNEK PLANU

SKALA 1:1000


Załącznik nr 1 do uchwały nr .....  
Rady Miejskiej w Czersku z dnia .....

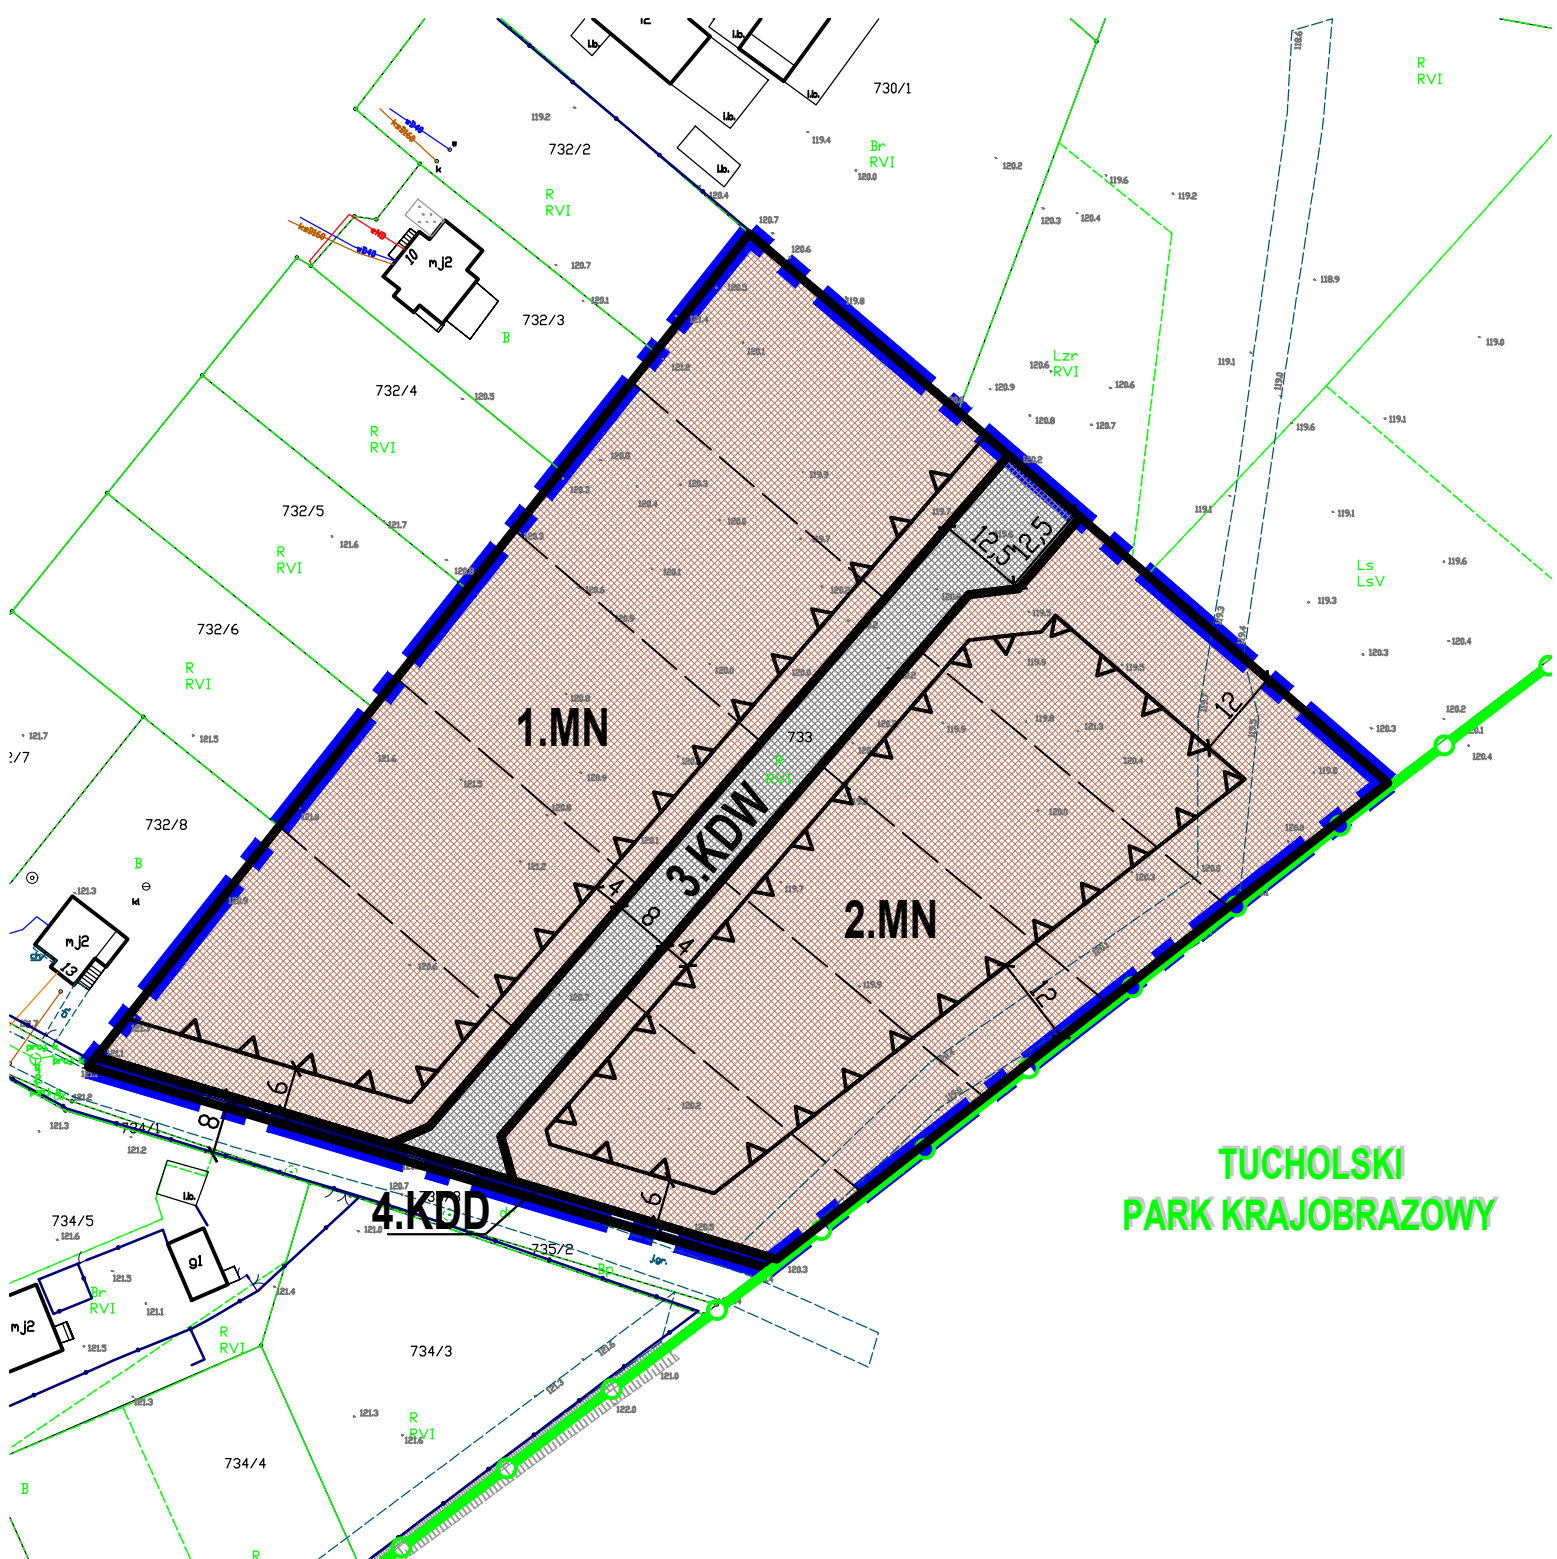

### LEGENDA:

- GRANICE OBSZARU OBJĘTEGO OPRACOWANIEM PLANU MIEJSCOWEGO
- LINIE ROZGRANICZAJĄCE TERENY O RÓŻNYM PRZEZNACZENIU LUB RÓŻNYCH ZASADACH ZAGOSPODAROWANIA
- NIEPRZEKRACZALNE LINIE ZABUDOWY
- 1.MN** OZNACZENIE TERENU W LINIACH ROZGRANICZAJĄCYCH - SYMBOL IDENTYFIKUJĄCY TEREN
- MN - TEREN ZABUDOWY MIESZKANIOWEJ JEDNORODZINNEJ
- KDD - TEREN KOMUNIKACYJNY, DROGA PUBLICZNA DOJAZDOWA
- KDW - TEREN KOMUNIKACYJNY, DROGA WEWNĘTRZNA
- GRANICA TUCHOLSKIEGO PARKU KRAJOBRAZOWEGO
- CAŁY OBSZAR OPRACOWANIA POŁOŻONY W GRANICACH OTULINY TUCHOLSKIEGO PARKU KRAJOBRAZOWEGO
- CAŁY OBSZAR OPRACOWANIA POŁOŻONY W GRANICACH OBSZARU NATURA2000 - PLB220009 BORY TUCHOLSKIE
- PROPONOWANY PODZIAŁ TERENÓW NA DZIAŁKI BUDOWLANE

WYRYS ZE STUDIUM UWARUNKOWAŃ I KIERUNKÓW ZAGOSPODAROWANIA PRZESTRZENNEGO GMINY CZERSK  
(uchwalone Uchwałą Nr XXXVI/301/14 Rady Miejskiej w Czersku z dnia 2014.02.28 - zał. nr 3.1, Kierunki...)

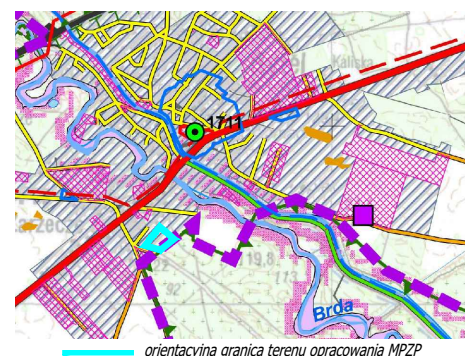

- granice stref funkcjonalnych
- obszary rozwoju urbanistycznego - zamiar sporządzenia miejscowych planów zagospodarowania przestrzennego
- ulice
- granica Tucholskiego Parku Krajobrazowego

DOM BIURO URBANISTYCZNE KIELB-STANIĄCZUK, JASZCZUK-SKOLIMOWSKA SP. J.  
UL. CHOJNICKA 61, 83-200 STAROGARD GDAŃSKI  
tel. 58 56 220 57, e-mail: pprdom@pprdom.pl

MIEJSCOWY PLAN ZAGOSPODAROWANIA PRZESTRZENNEGO  
TERENU W REJONIE ULICY RACIĄŻSKIEJ W RYTLU  
RYSUNEK PLANU

Autor opracowania: mgr inż. arch. Maria Kielb - Stańczuk  
(uprawnienia do projektowania w planowaniu przestrzennym nr 1334/93)

Opracowanie: mgr Karina Mańkowska

data opracowania: STYCZEŃ - CZERWIEC 2022 r.