



MIEJSCOWY PLAN ZAGOSPODAROWANIA PRZESTRZENNEGO TERENU W REJONIE ULICY STAREGO URZĘDU W CZERSKU


RYSUNEK PLANU

SKALA 1:1000




Załącznik nr 1
do uchwały nr
Rady Miejskiej w Czersku
z dnia r.

układ współrzędnych: EPSG:2177; ETRS89/Poland CS2000 zone 6
Źródło mapy: Starostwo Powiatowe w Chojnicach; Wydział Geodezji
nr licencji: 6642.4.2023 z dn. 20.01.2023 r.

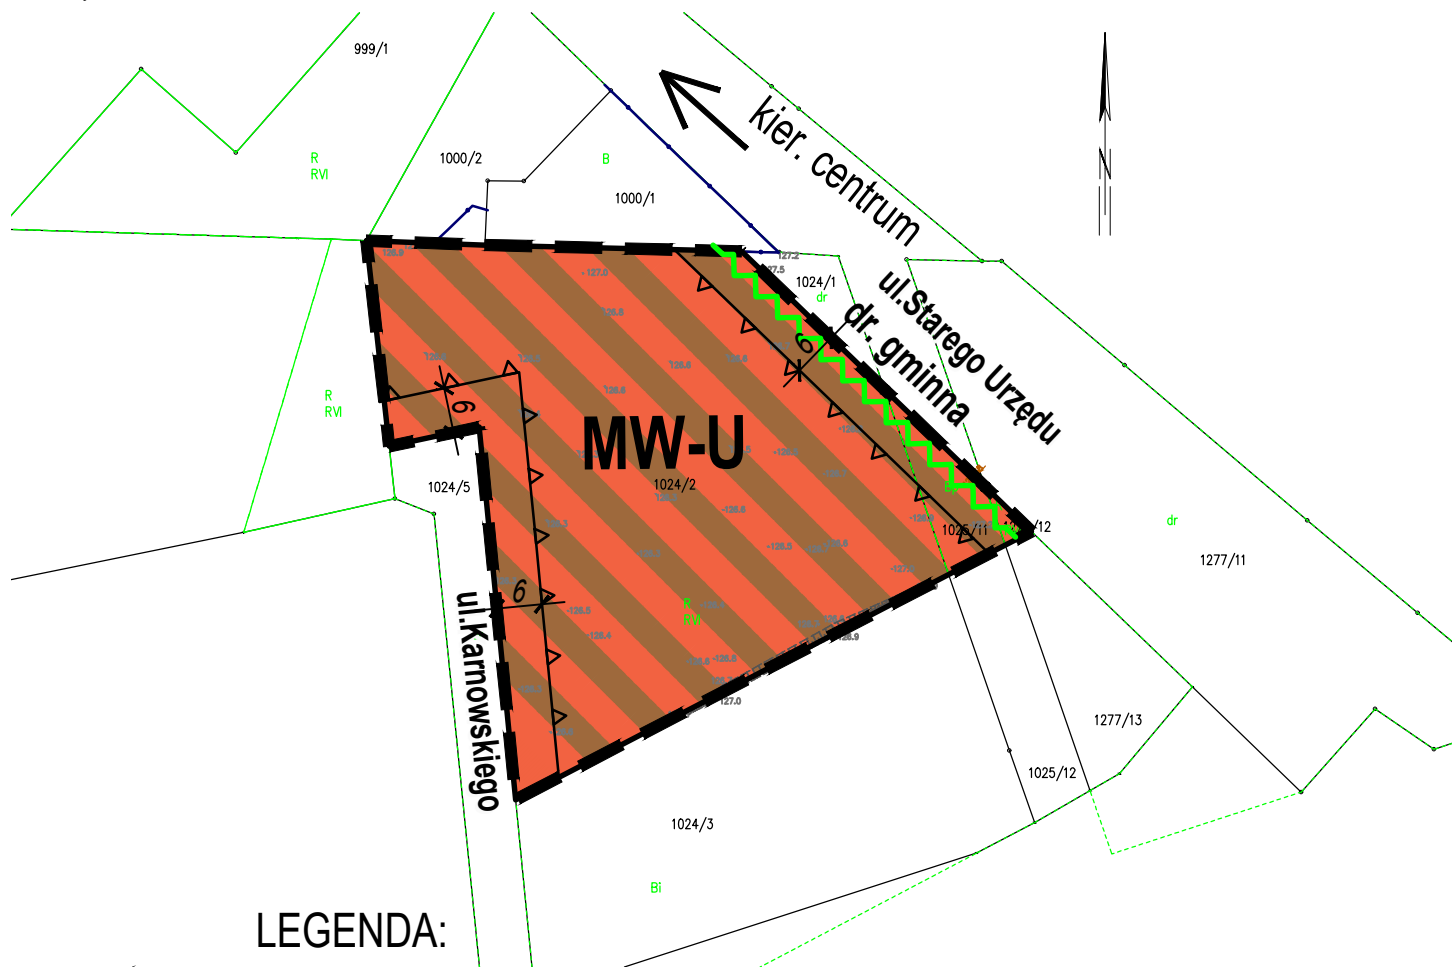

WYRYS ZE STUDIUM UWARUNKOWAŃ I KIERUNKÓW ZAGOSPODAROWANIA PRZESTRZENNEGO GMINY CZERSK

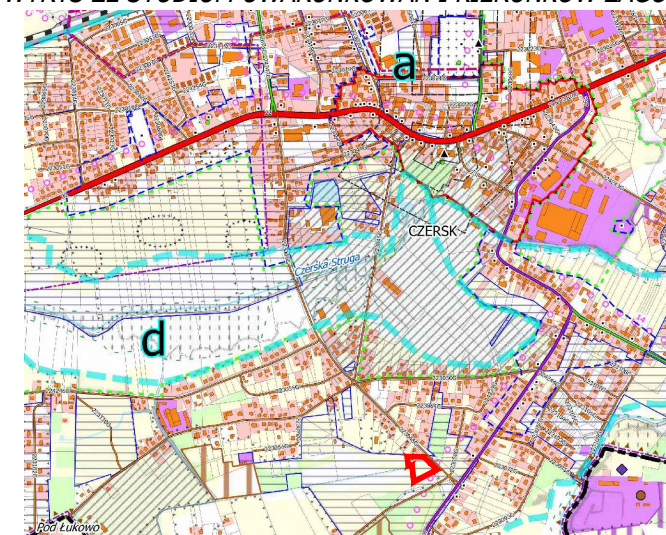

- orientacyjna granica terenu opracowania MPZP
- tereny, dla których obowiązują aktualne miejscowe plany zagospodarowania przestrzennego
- obszary zdegradowane
- podstrefy funkcjonalno-przestrzenne w obrębie strefy I miejskiej Czerska
- c. Podstrefa mieszkaniowo-usługowa
- obszary o w pełni wykształconej zwartej strukturze funkcjonalno-przestrzennej
- tereny rolne
- granice aglomeracji Czersk
- ścieżki rowerowe

LEGENDA:

- GRANICA OBSZARU OBJĘTEGO PLANEM
- LINIE ROZGRANICZAJĄCE TERENY O RÓŻNYM PRZEZNACZENIU LUB RÓŻNYCH ZASADACH ZAGOSPODAROWANIA
- NIEPRZEKRACZALNE LINIE ZABUDOWY
- SYMBOL IDENTYFIKUJĄCY TEREN
- PRZEZNACZENIE TERENU:
 - MW-U - TEREN ZABUDOWY MIESZKANIOWEJ WIELORODZINNEJ I/LUB USŁUGOWEJ
 - TEREN POŁOŻONY W OBSZARZE NATURA 2000 - PLB220009 BORY TUCHOLSKIE (CAŁY OBSZAR PLANU)
 - PAS ZIELENI IZOLACYJNO-KRAJOBRAZOWEJ WYMAGANY W URZĄDZENIU TERENU

DOM BIURO URBANISTYCZNE KIELB-STĄNCZUK, JASZCZUK-SKOLIMOWSKA SP. J.
83-200 STAROGARD GDAŃSKI, UL. CHOJNICKA 61
tel. 58 56 220 57, e-mail: pprdom@pprdom.pl

MIEJSCOWY PLAN ZAGOSPODAROWANIA PRZESTRZENNEGO TERENU W REJONIE ULICY STAREGO URZĘDU W CZERSKU

RYSUNEK PLANU

Główny projektant: mgr inż. arch. Maria Kielb-Stańczuk
uprawnienia do proj. w planowaniu przestrzennym nr 1334/93
Opracowanie: mgr Karina Mańkowska

Data opracowania: MARZEC - CZERWIEC 2023 r.