

ZAŁĄCZNIK NR 1
DO UCHWAŁY NR .../.../...
RADY MIEJSKIEJ W CZERSKU Z DNIA

MIEJSCOWY PLAN ZAGOSPODAROWANIA PRZESTRZENNEGO TERENU W REJONIE ULICY MALINOWEJ I KWIATOWEJ W RYTŁU

ORGAN SPORZĄDZAJĄCY:
Burmistrz Czerska

skala: 1:1000
0 10 20 m


OZNACZENIA OBOWIĄZUJĄCYCH USTALEŃ

- granica obszaru objętego planem
 - linie rozgraniczające tereny o różnym przeznaczeniu lub różnych zasadach zagospodarowania
 - nieprzekraczalne linie zabudowy
- przeznaczenie terenu:
- MN** - teren zabudowy mieszkaniowej jednorodzinnej
 - KR** - teren komunikacji drogowej wewnętrznej
 - pas technologiczny

OZNACZENIA INFORMACYJNE

- napowietrzna linia elektroenergetyczna średniego napięcia
- wymiarowanie (w metrach)

Mapa podkładowa udostępniona przez Powiatowy Ośrodek Dokumentacji Geodezyjnej i Kartograficznej w Chojnicach na podstawie licencji nr 6642.19.2023
Układ współrzędnych płaskich prostokątnych PL-2000, pas 6

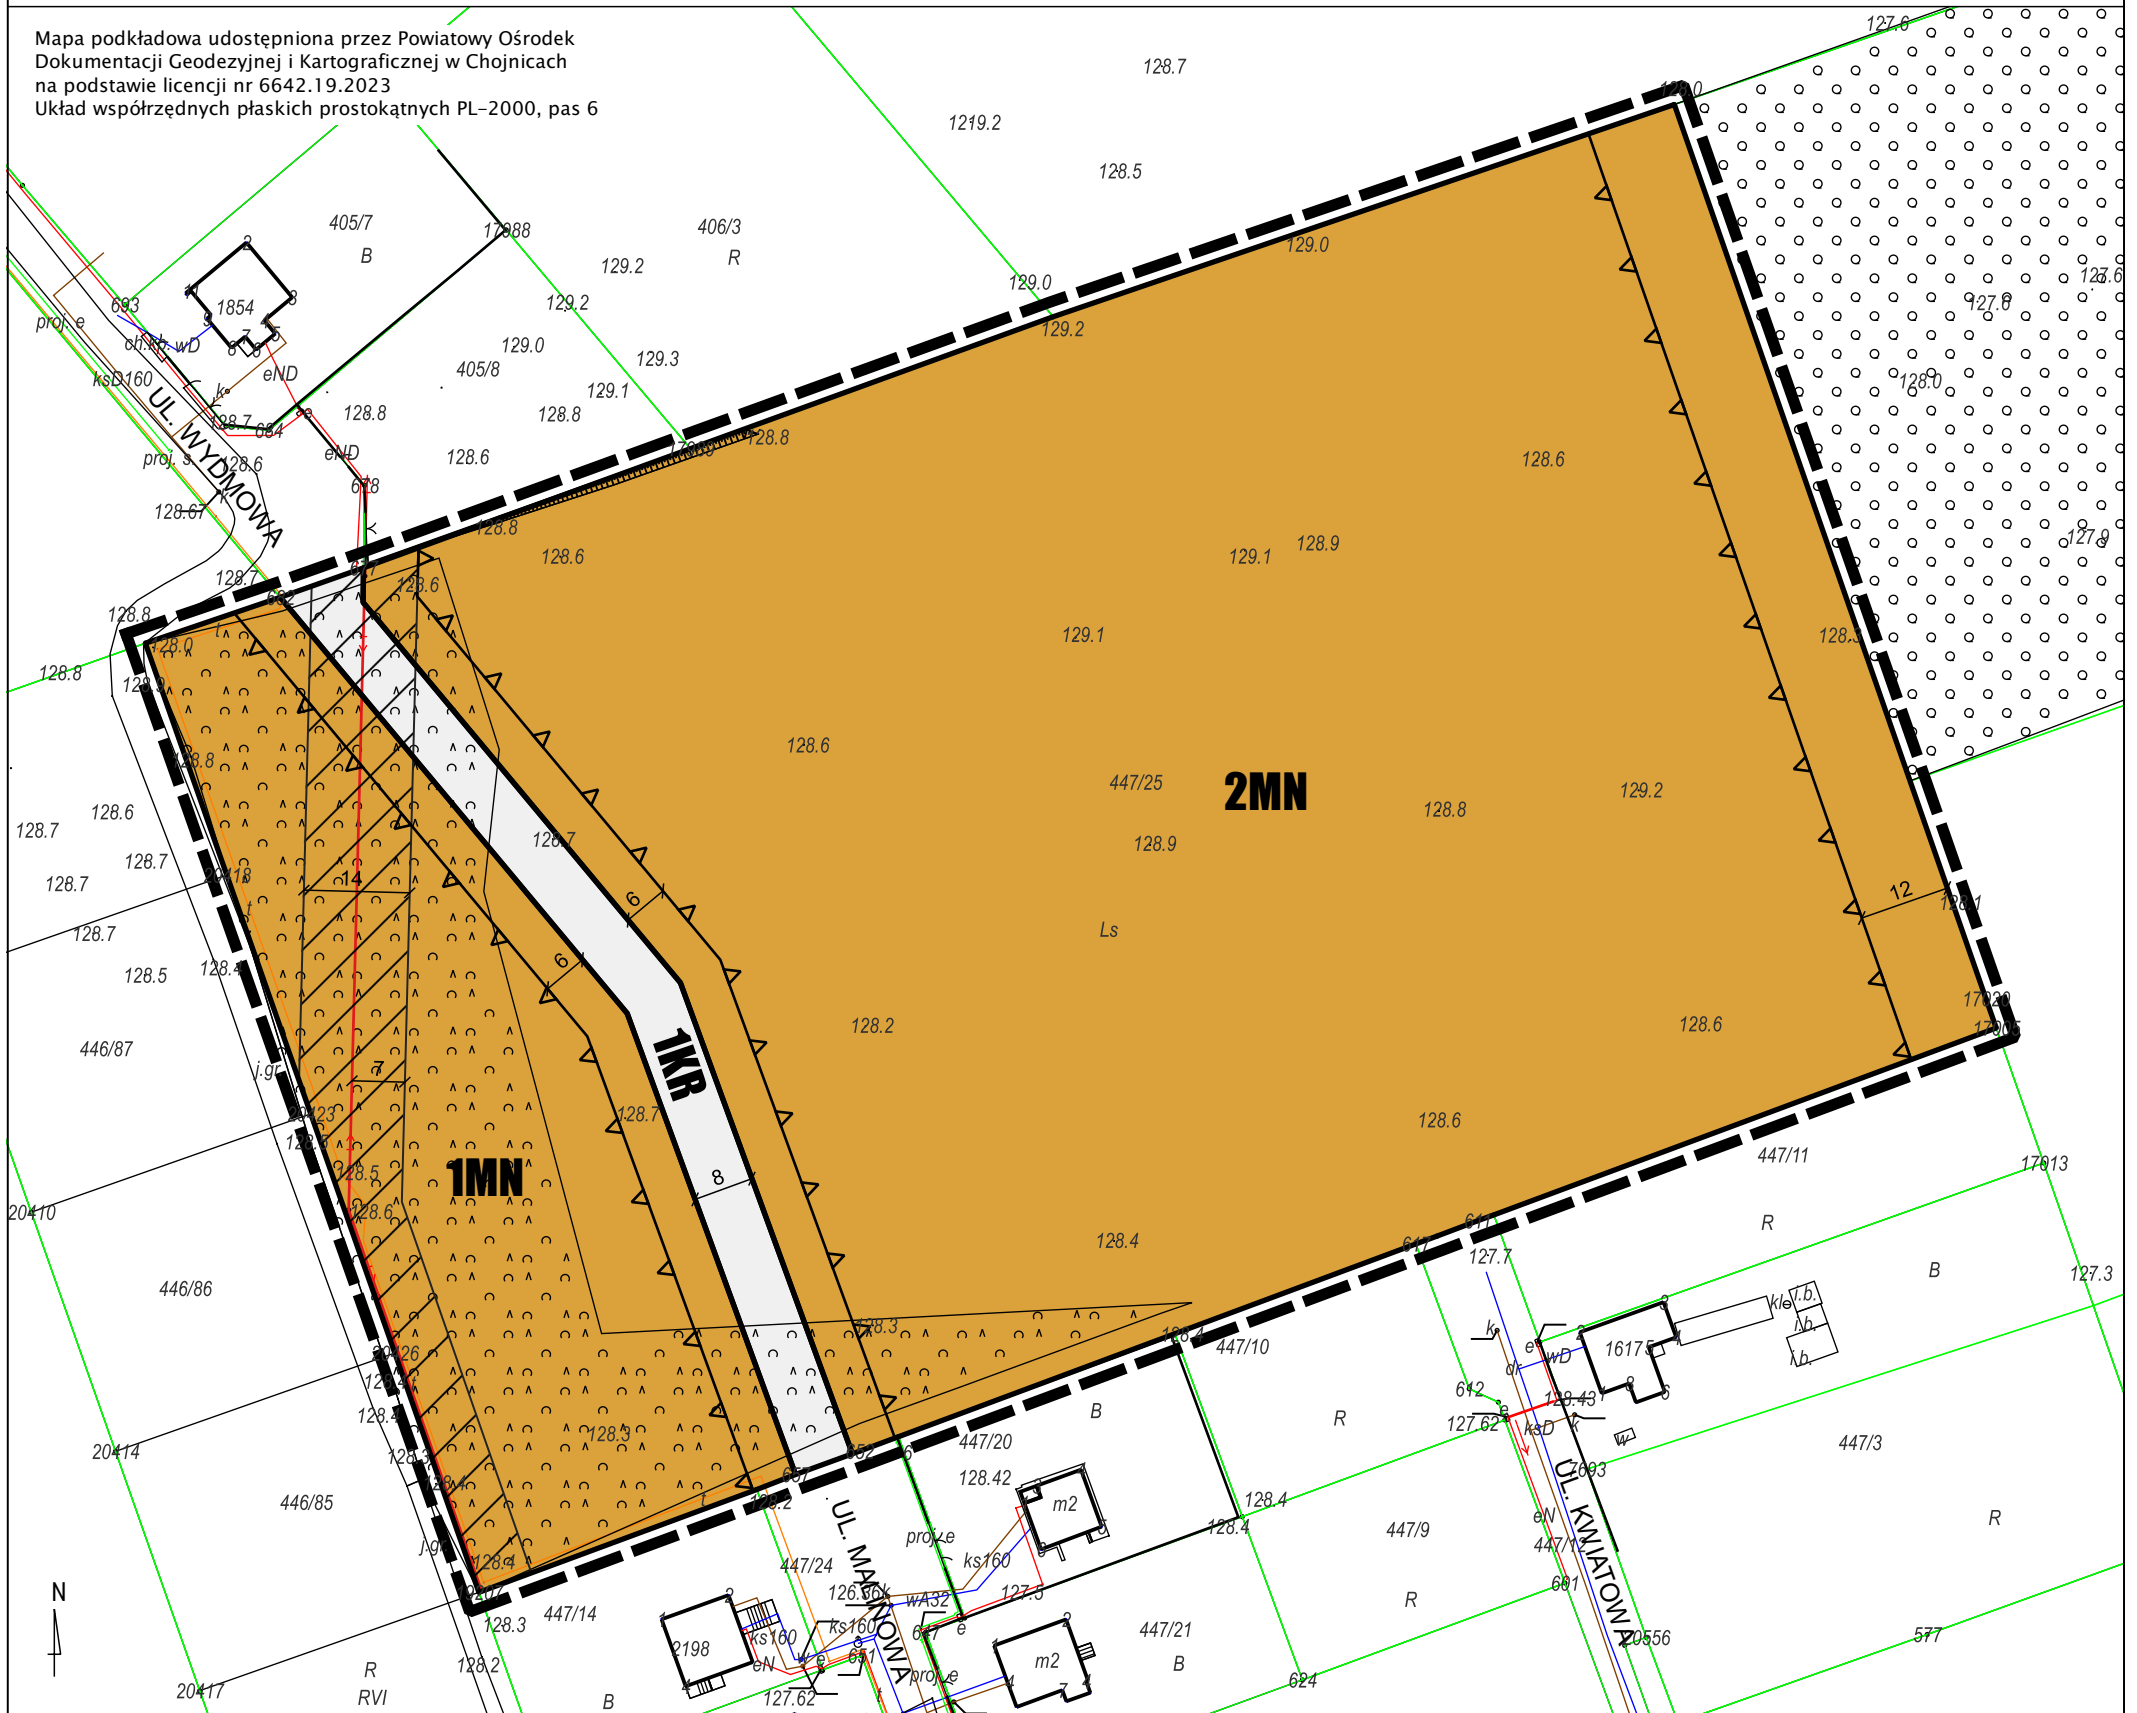

Wyrys ze Studium uwarunkowań i kierunków zagospodarowania przestrzennego miasta i gminy Czersk uchwalonego uchwałą nr LII/599/22 Rady Miejskiej w Czersku z dnia 20 grudnia 2022 r.

- granica obszaru objętego planem

skala 1: 5000
0 50 100 m

- tereny zabudowane o funkcji mieszkaniowej, usługowej i innej
- tereny leśne i zadrzewione
- tereny rolne
- droga krajowa
- droga gminna
- drogi i ścieżki rowerowe
- strefa sanitarna cmentarza - 150 m
- granice aglomeracji Czersk i Rytlę wg. KPOŚK
- tereny, dla których obowiązują aktualne miejscowe plany zagospodarowania przestrzennego
- tereny dalszego rozwoju wielofunkcyjnego
- obszary o w pełni wykształconej zwartej strukturze funkcjonalno-przestrzennej

